




Fasade mot \_\_\_\_\_

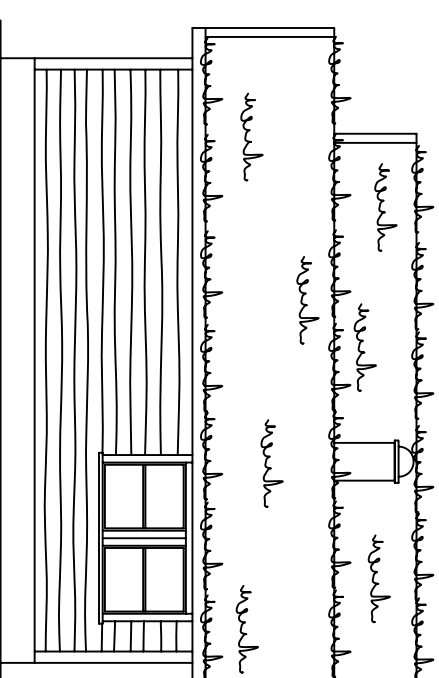


Fasade mot \_\_\_\_\_

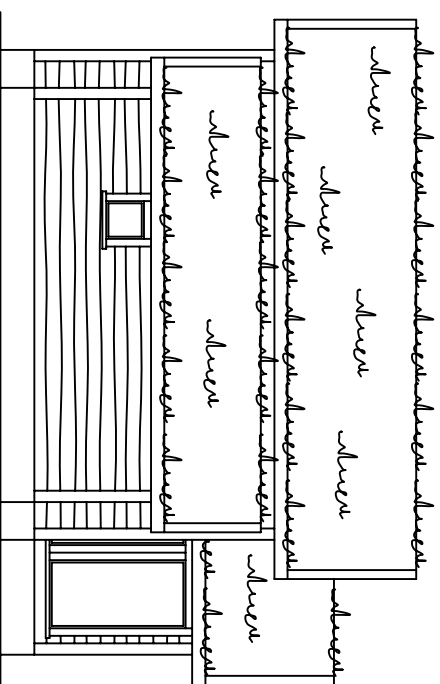


Fasade mot \_\_\_\_\_


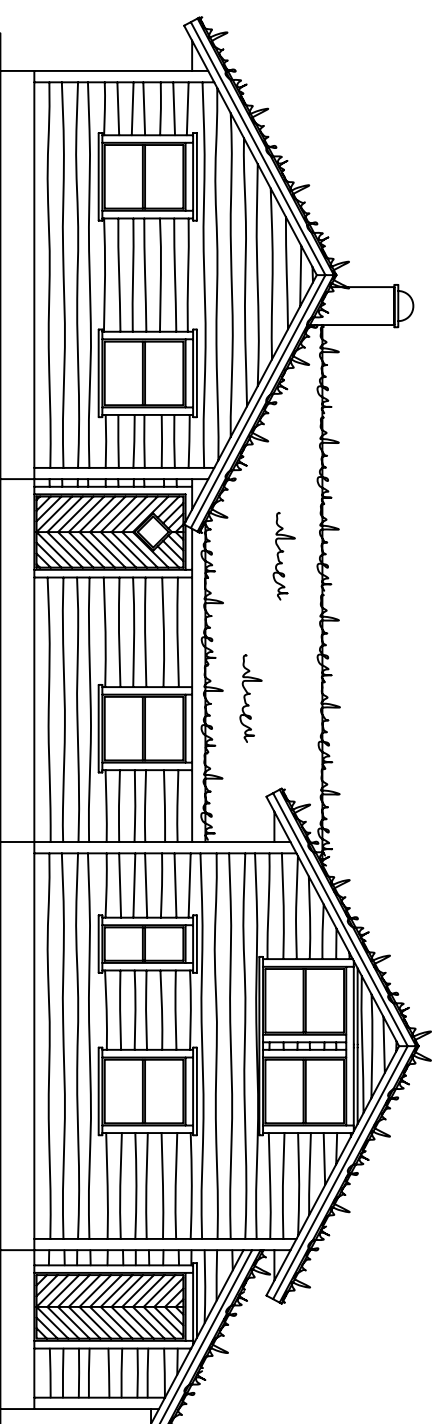


Fasade mot \_\_\_\_\_

	
4540 ASERAL	
Tlf : 38283800 Fax : 38283801	
Tlf : Raymond 90752181	
Tlf : Eivind 91564829	
Mail : raymond@aseralhytter.no	
Mail : eivind@aseralhytter.no	
Byggherre :	Fritidsbygg AS
Prosjekt :	Fritidspolig
Byggeplass :	Løvningssknodden
Type tegning :	Fasade
Tegningsnr :	Gnr. Bnr :
Tegnet av :	Målestokk : 1:100
Dato : 19.09.2017	
Andre opplysninger :	

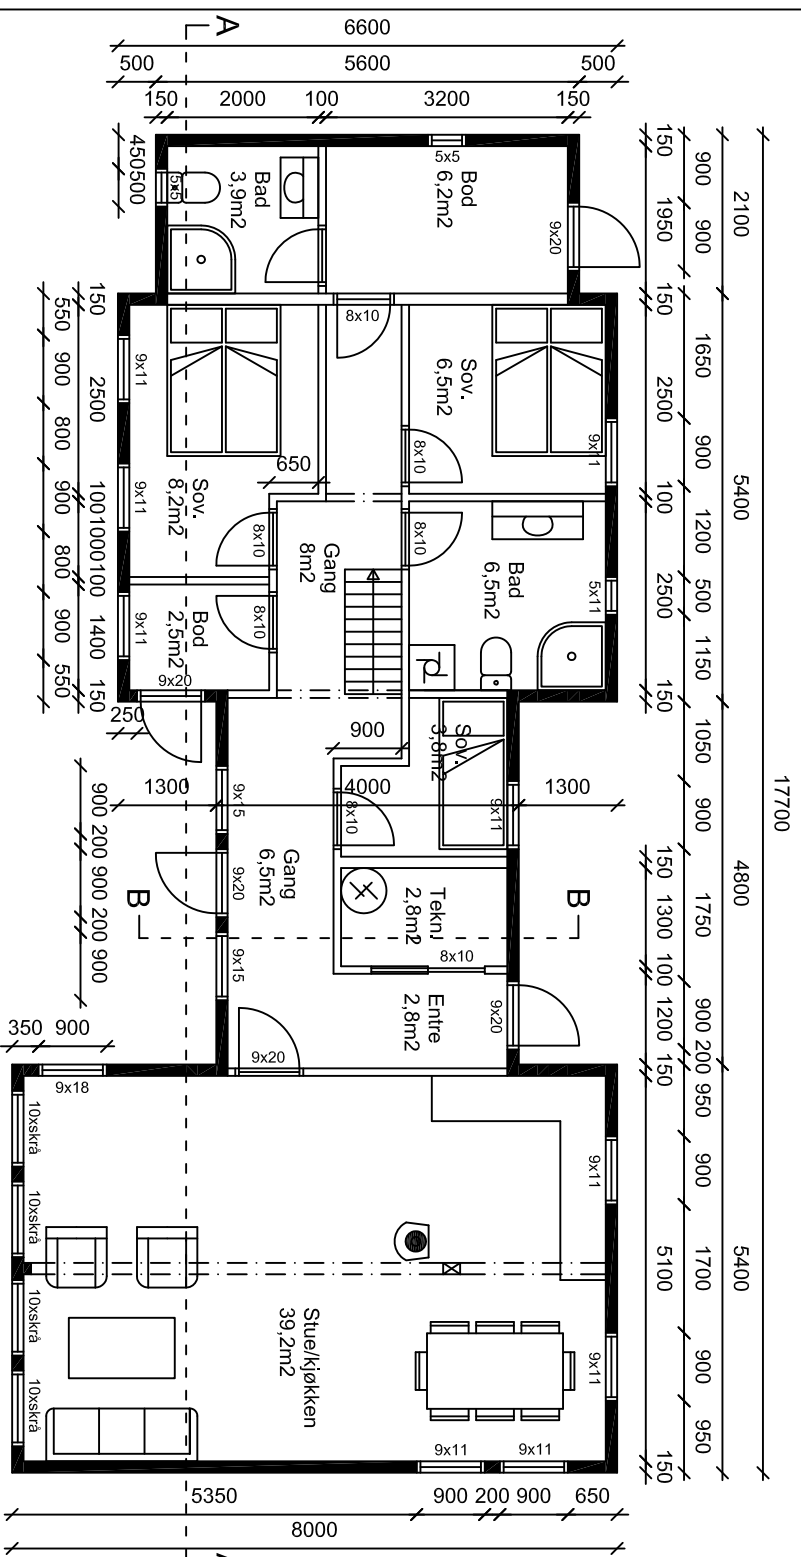

**Hovedplan**  
 Grunflate: 109,8m<sup>2</sup>  
 BYA: 109,8m<sup>2</sup>  
 BRA: 115,7m<sup>2</sup>

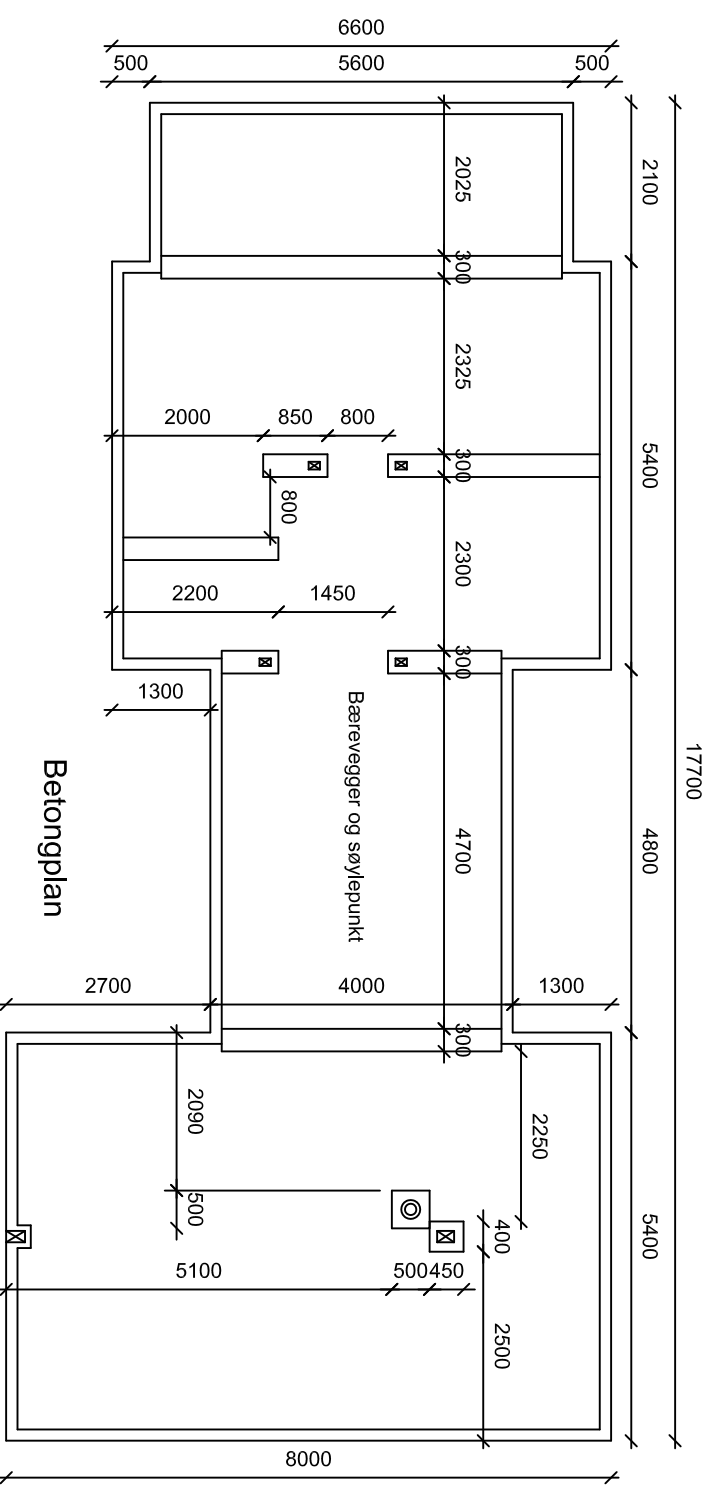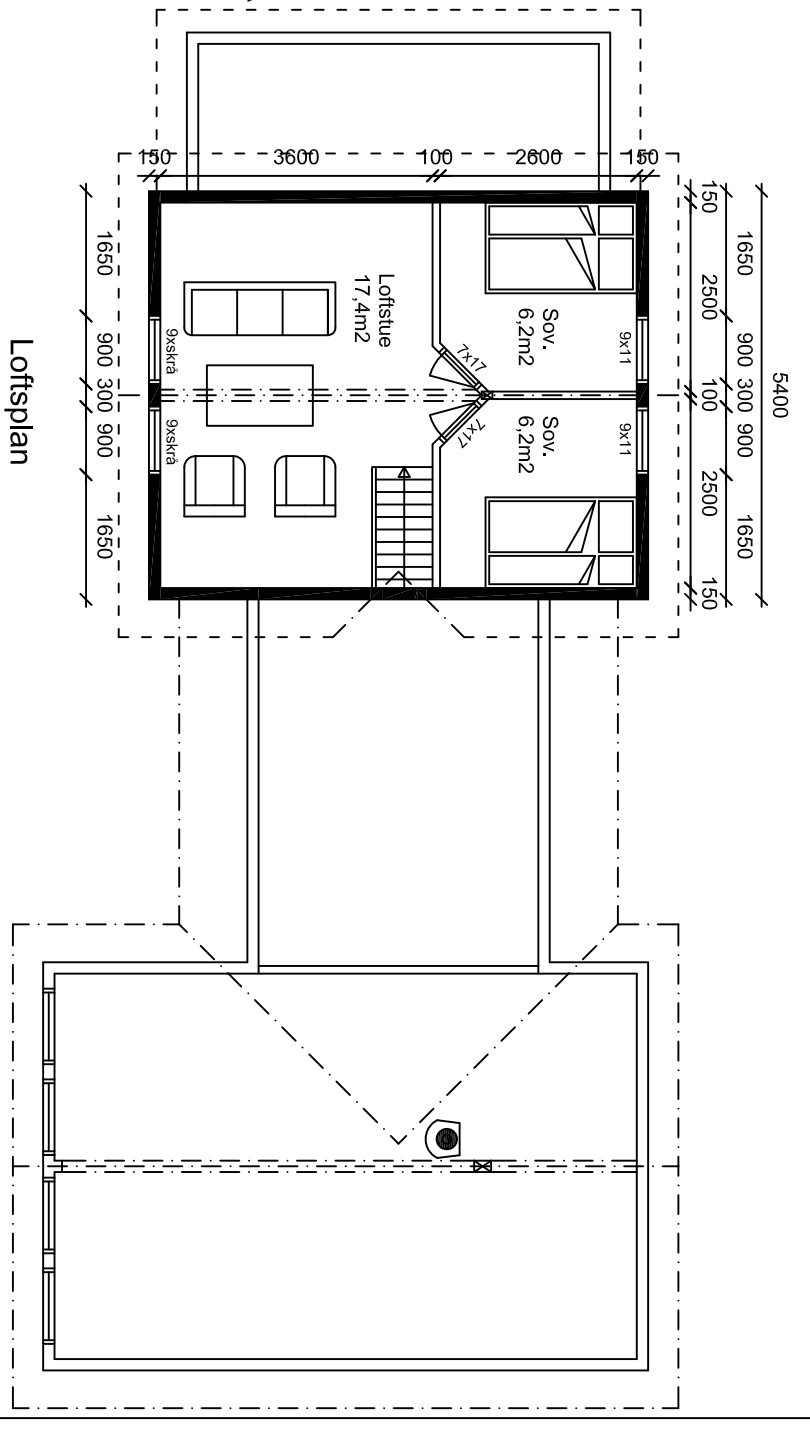

Tegninger må ikke kopieres eller delvis kopieres uten samtykke med Aseral Hytter

**Aseral**  
 HYTTESERIALBYGGING  
 WWW.ASERALHYTTESERIALBYGGING.NO

4540 ASERAL

Tlf : 38283800 Fax : 38283801  
 Tlf : Raymond 90752181  
 Tlf : Eivind 91564829  
 Mail : raymond@aseralhytter.no  
 Mail : eivind@aseralhytter.no

Byggherre :	<b>Fritidsbygg AS</b>	
Prosjekt :	Fritidspolig	
Byggeplass :	Løvningssknodden	Kommune : Aseral
Type tegning :	Plan	Gnr. Bnr :
Tegningsnr :		Målestokk : 1:100
Tegnet av :	R. S	Dato : 19.09.2017
Andre opplysninger :		

