

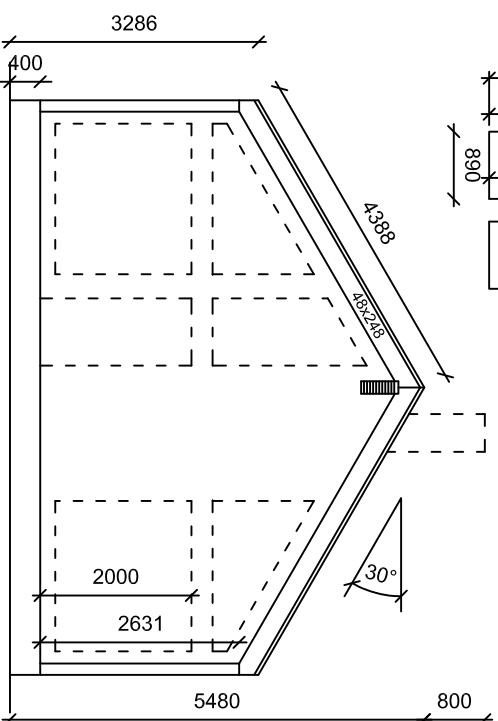



Snitt B - B
Nøyaktig vindusmal
soverom loft

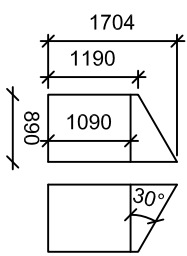


Snitt A - A

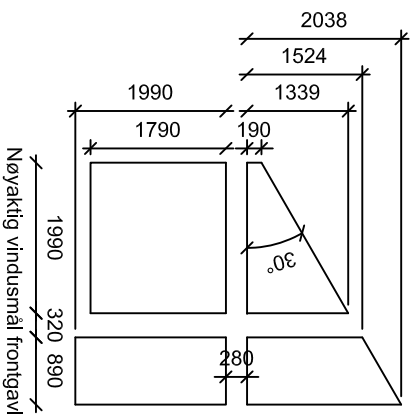


Nøyaktig vindusmal
fronngavl

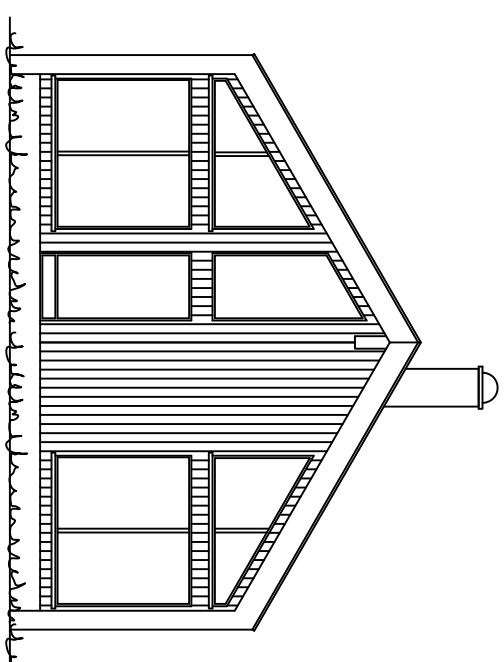


Fasade mot

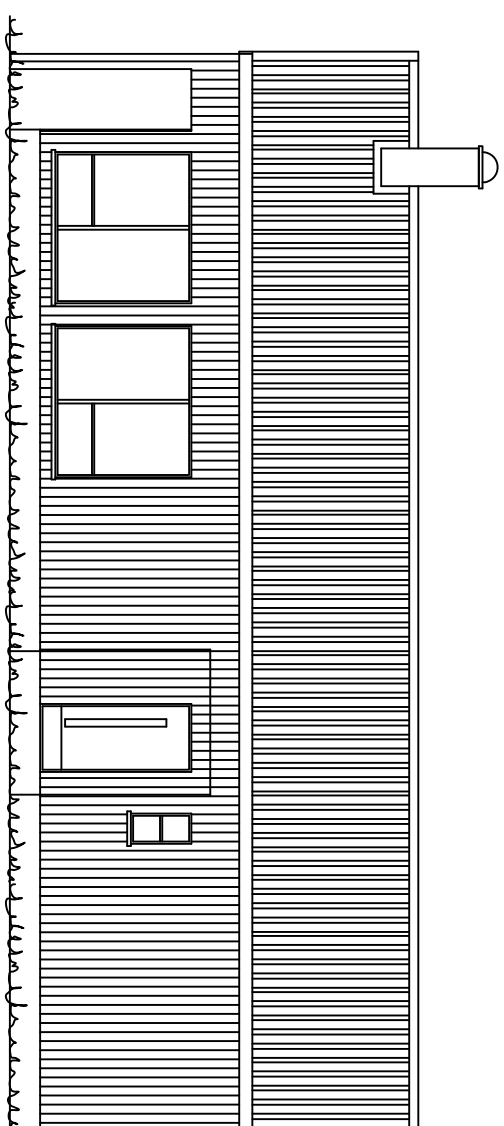

Fasade mot

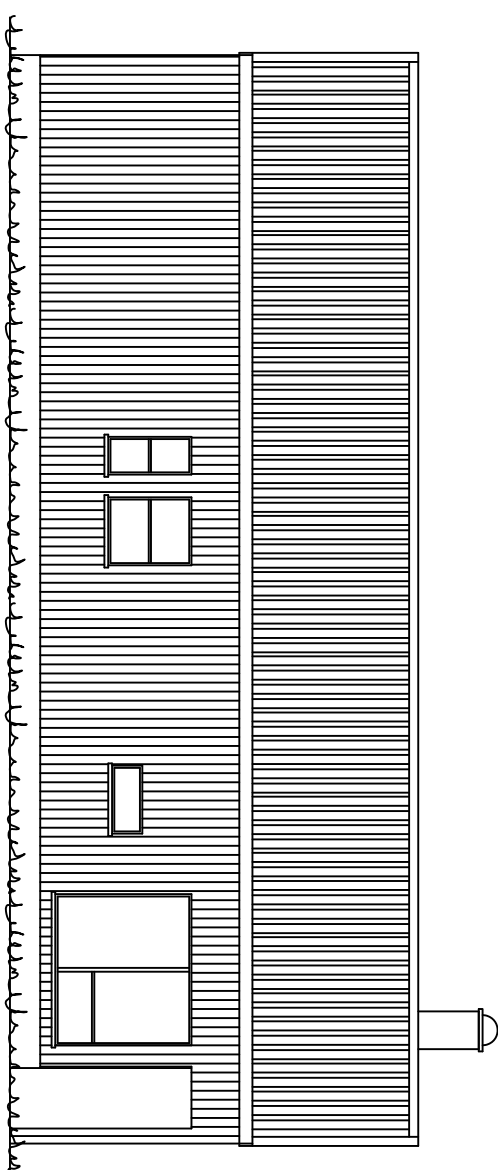

Fasade mot

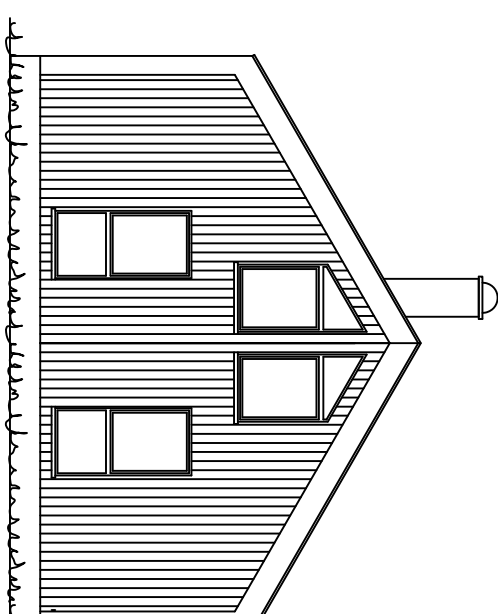

Fasade mot

Tegninger må ikke kopieres eller delvis kopieres uten samtykke med Aseral Hytter



4540 ASERAL

Tlf : 38283800 Fax : 38283801

Tlf : Raymond 90752181

Tlf : Eivind 91564829

Mail : raymond@aseralhytter.no

Mail : eivind@aseralhytter.no

Byggherre : Fritidsbygg AS

Prosjekt : Ørneveengen

Byggeplass : Kommune :

Type tegning : Fasade og snitt


Gnr. Bnr :

Tegningsnr : Målestokk : 1:100


Tegnet av : R. S

Dato :


Andre opplysninger :

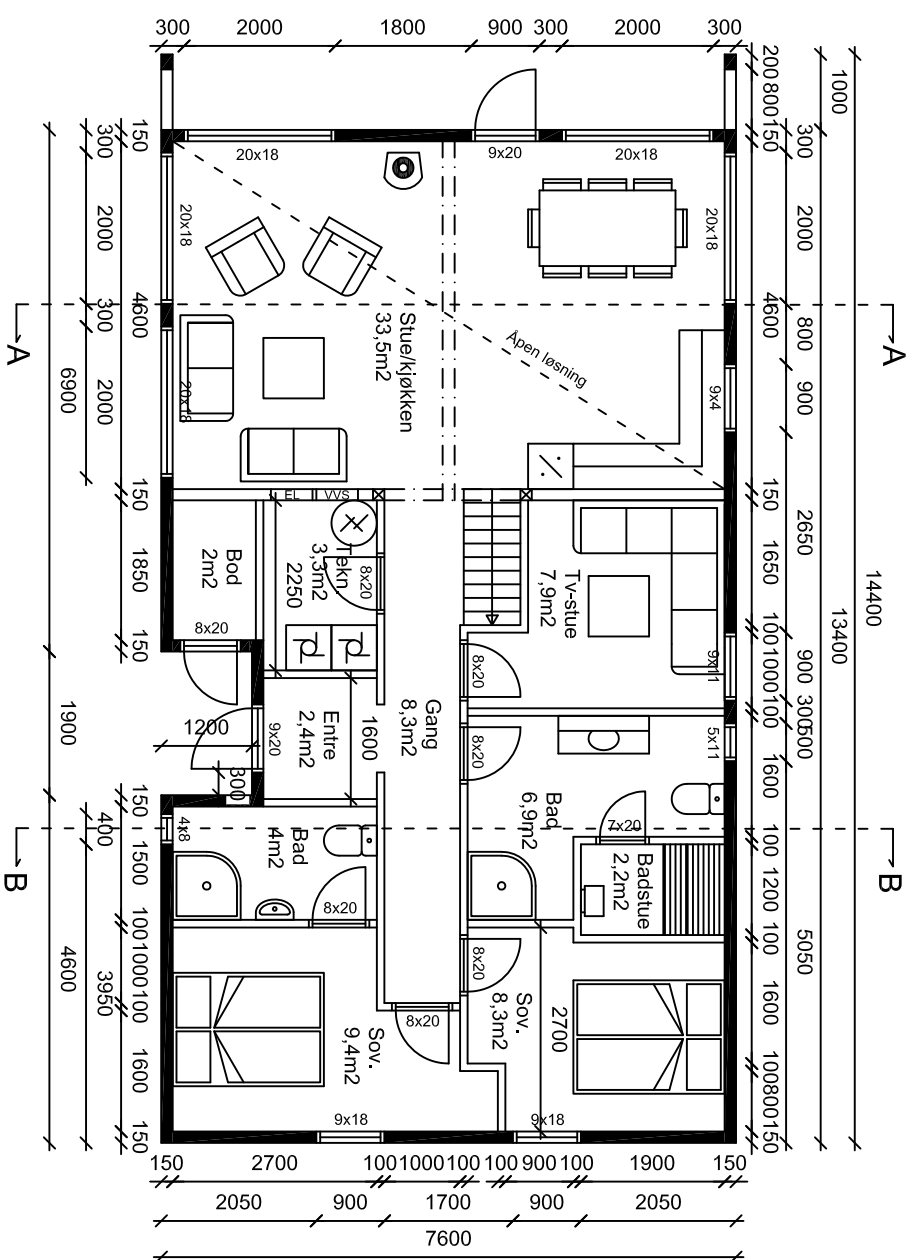

Grunnflate: 99,9m²
 BYA: 109,5m²
 BRA: 115,2m²

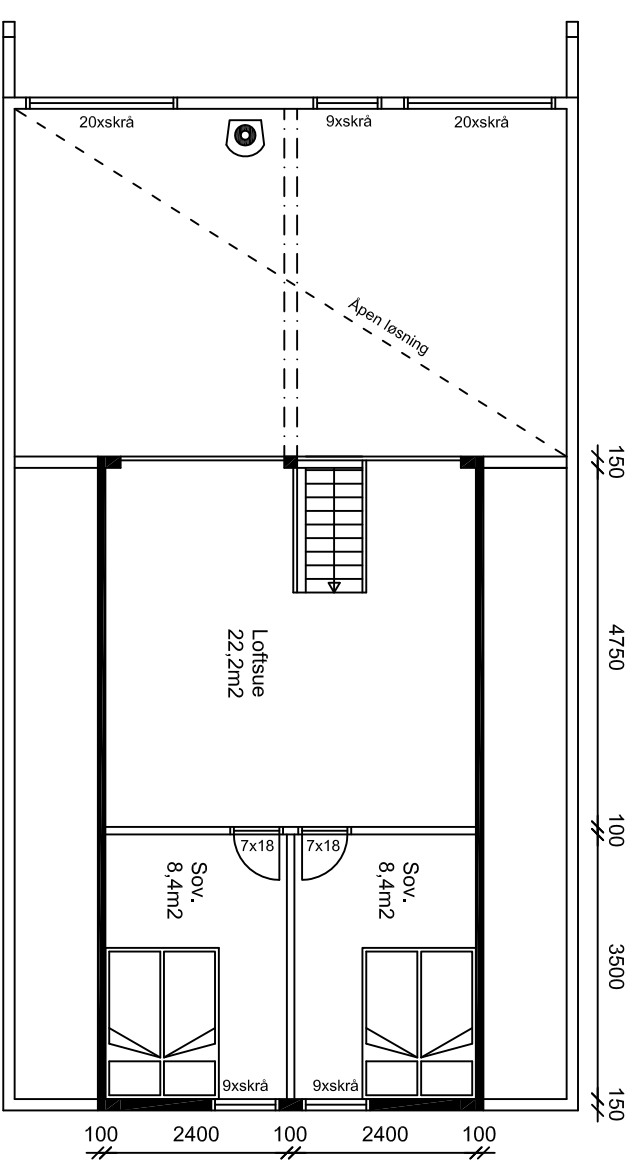

Tegninger må ikke kopieres eller delvis kopieres uten samtykke med Aseral Hytter

 WWW.ASERALHYTTER.NO		Byggherre : Fritidsbygg AS
Prosjekt : Ørneveengen		Kommune :
Byggeplass :		Gnr. Bnr. :
Type tegning : Plan		Målestokk : 1:100
Tegningsnr. :		Dato :
Tegnet av : R. S		Andre opplysninger :
4540 ASERAL Tlf : 38283800 Fax : 38283801 Tlf : Raymond 90752181 Tlf : Eivind 91564829 Mail : raymond@aseralhytter.no Mail : eivind@aseralhytter.no		