




Fasade mot _____

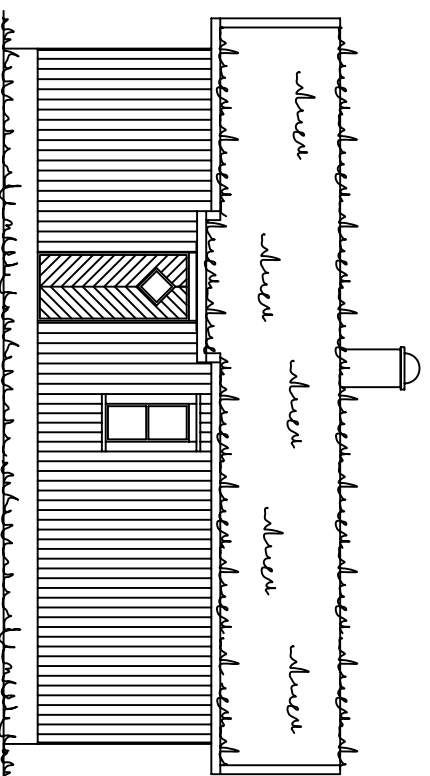

Fasade mot _____

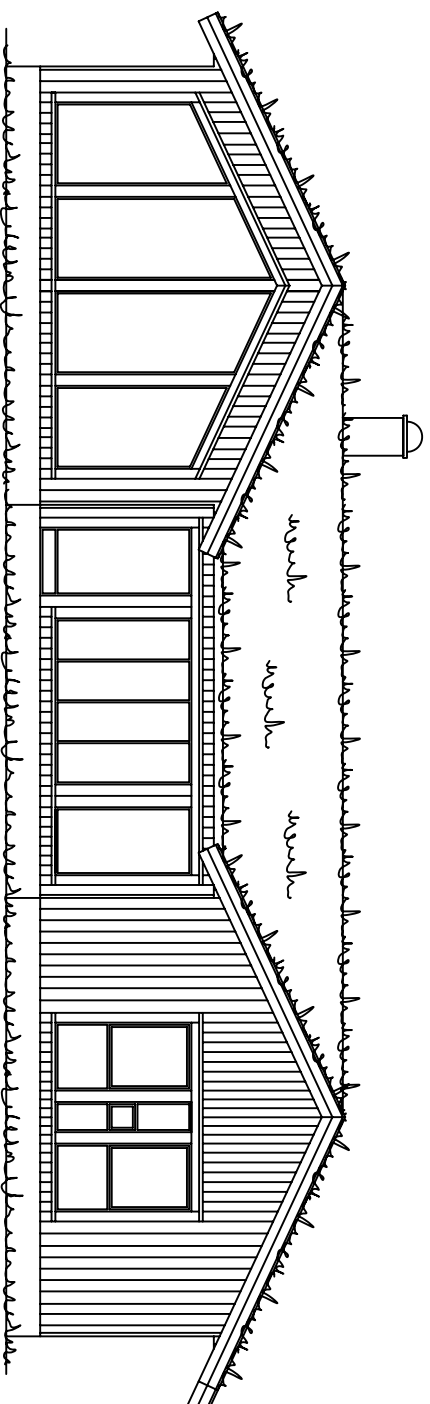


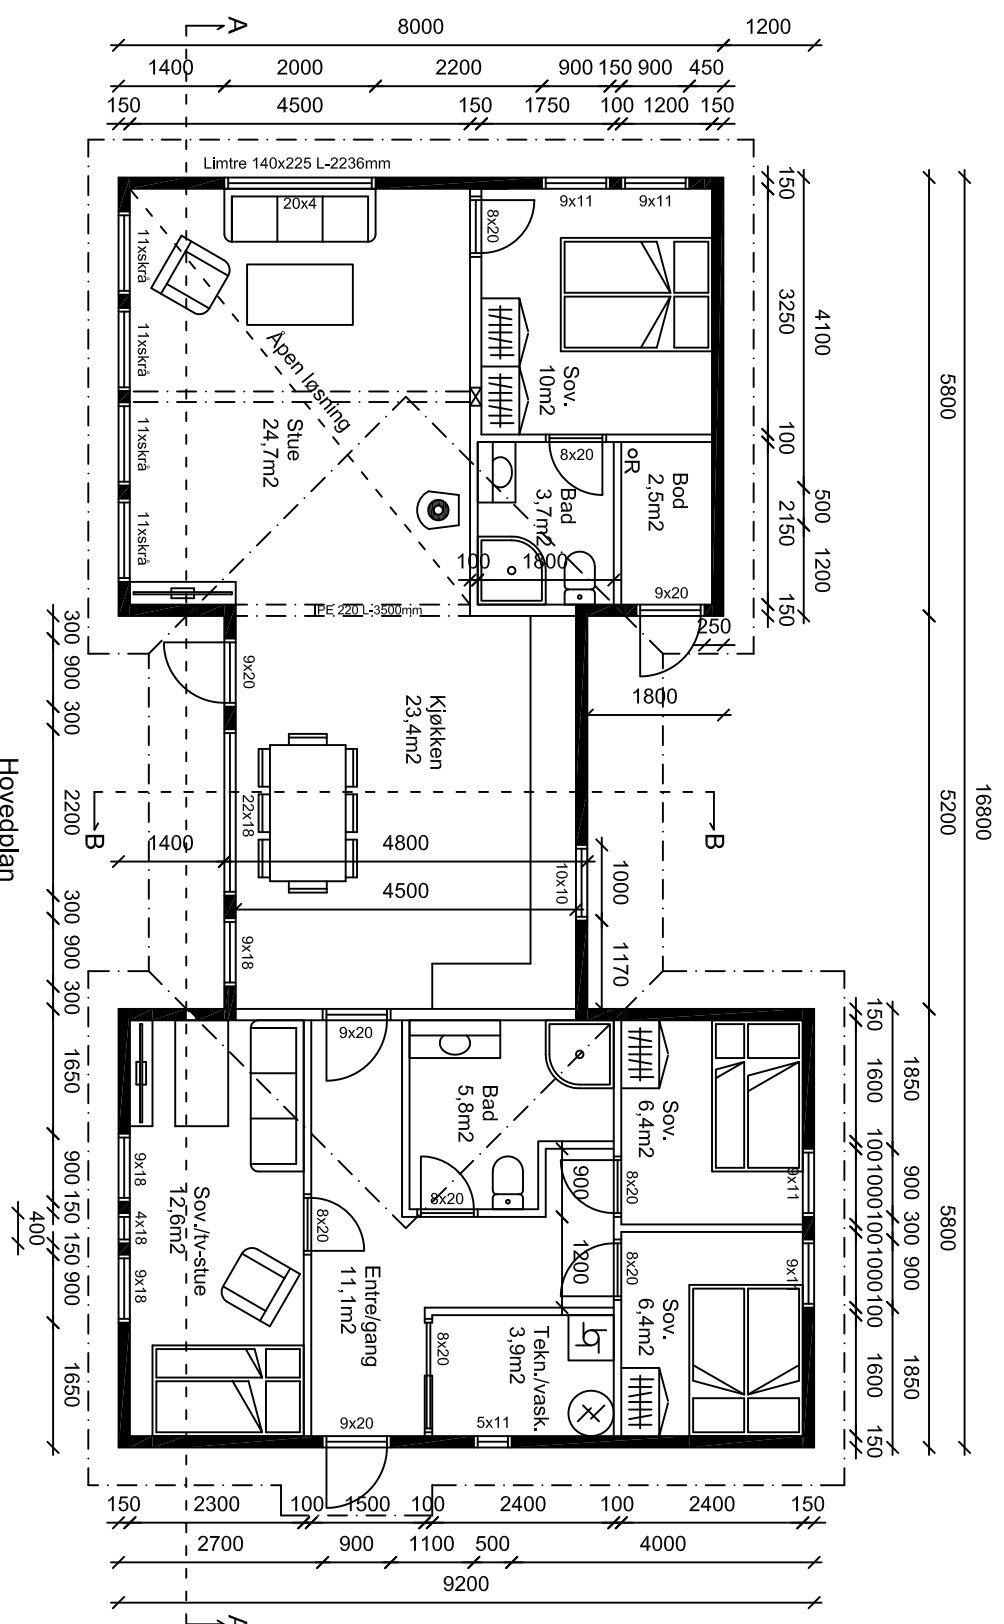
Fasade mot _____

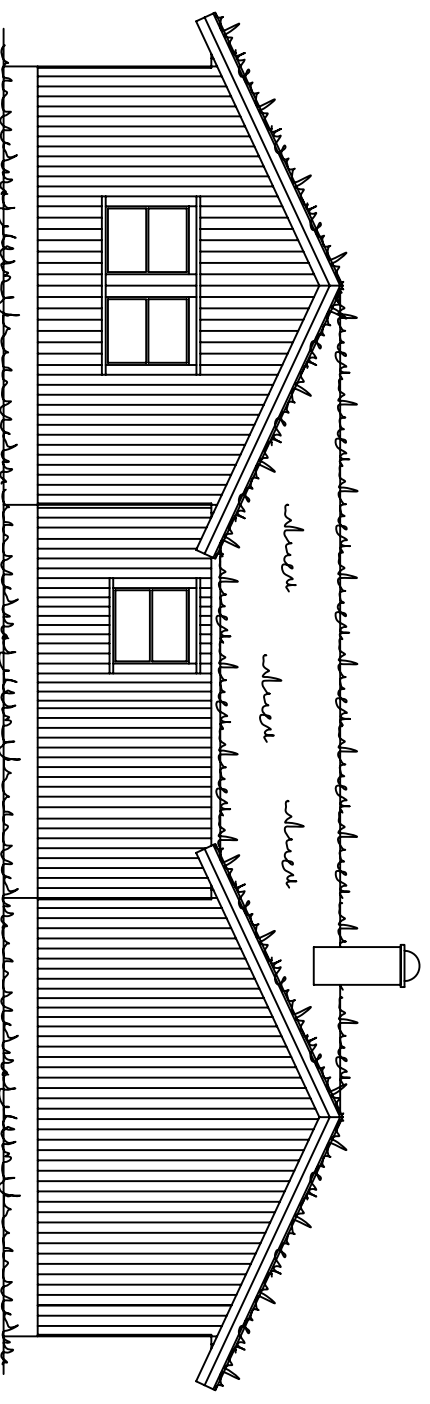


Fasade mot _____

Tegninger må ikke kopieres eller delvis kopieres uten samtykke med Aseral Hytter



	
4540 ASERAL	
Tlf : 38283800 Fax : 38283801	
Tlf : Raymond 90752181	
Tlf : Eivind 91564829	
Mail : raymond@aseralhytter.no	
Mail : eivind@aseralhytter.no	
Byggherre :	Fritidsbygg AS
Prosjekt :	Fritidspolig
Byggeplass :	Bortelid
Type tegning :	Fasade
Tegningsnr :	399
Tegnet av :	R. S
Andre opplysninger :	
Kommune :	Aseral
Gnr. Bnr :	
Målestokk :	1:100
Dato :	25.11.2015




Grunnflate: 124,7m²
 BYA: 124,7m²
 BRA: 116m²


 Aseral HYTTER <small>WWW.ASERALHYTTER.NO</small>	
4540 ASERAL	
Tlf : 38283800	Fax : 38283801
Tlf : Raymond 90752181	
Tlf : Eivind 91564829	
Mail : raymond@aseralhytter.no	
Mail : eivind@aseralhytter.no	

Byggherre : Fritidsbygg AS	
Prosjekt :	Fritidspolig
Byggeplass :	Bortelid
Type tegning :	Plan
Tegningsnr :	399
Tegnet av :	R. S
Andre opplysninger :	
Kommune :	Aseral
Gnr. Bnr. :	
Målestokk :	1:100
Dato :	25.11.2015

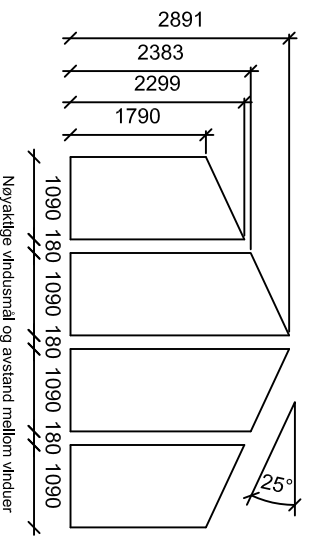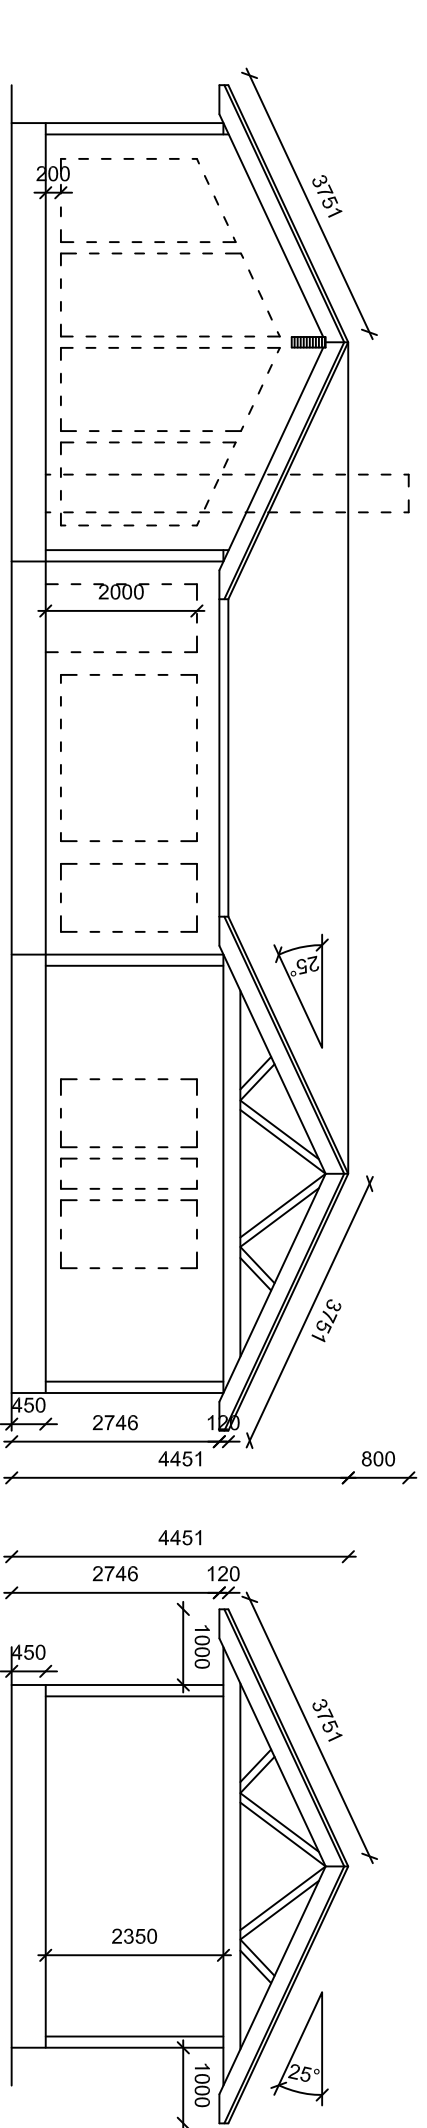


Tegninger må ikke kopieres eller delvis kopieres uten samtykke med Aseral Hytter

		Byggherre : Fritidsbygg AS	
		Prosjekt : Fritidspolig	
4540 ASERAL		Byggeplass : Borteid	
Tlf : 38283800 Fax : 38283801		Type tegning : Snitt	
Tlf : Raymond 90752181		Tegningsnr : 399	
Tlf : Eivind 91564829		Tegnet av : R. S	
Mail : raymond@aseralhytter.no		Målestokk : 1:100	
Mail : eivind@aseralhytter.no		Dato : 25.11.2015	
Andre opplysninger :			

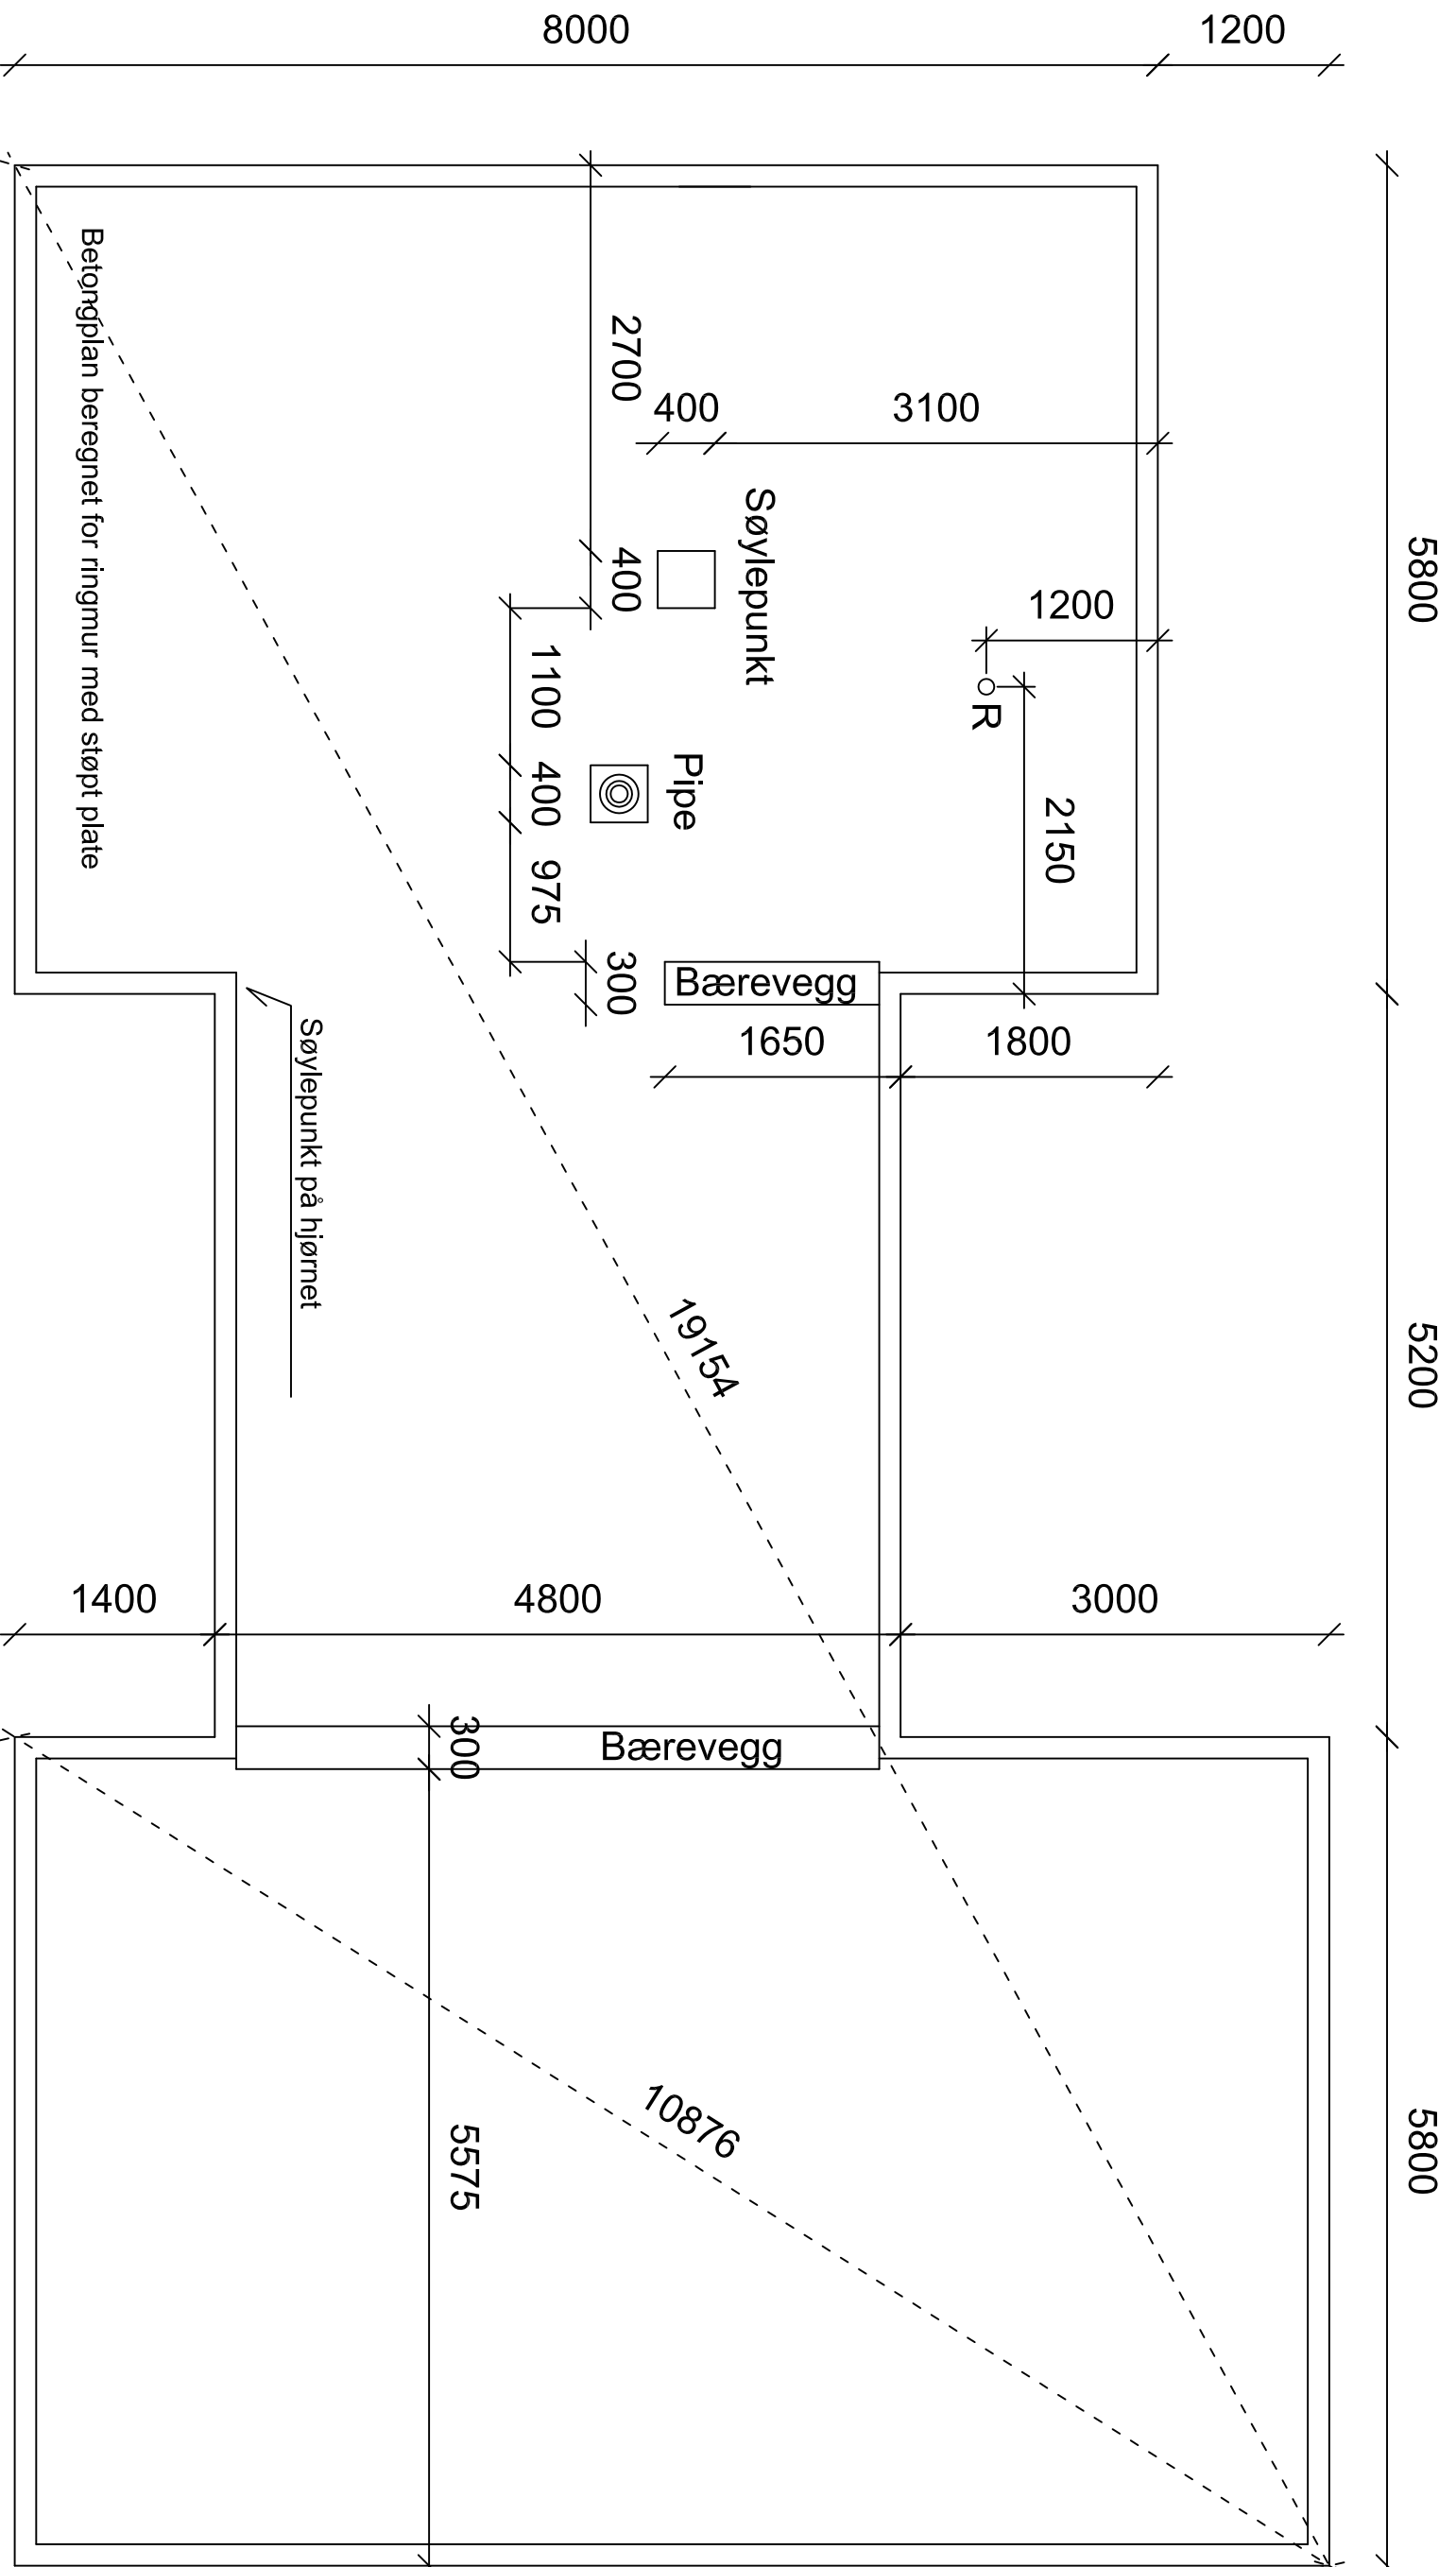

Betongplan

 WWW.ASERALHYTTER.NO	
4540 ASERAL	
Tlf : 38283800	Fax : 38283801
Tlf : Raymond 90752181	
Tlf : Eivind 91564829	
Mail : raymond@aseralhytter.no	
Mail : eivind@aseralhytter.no	

Byggherre : Fritidsbygg AS	
Prosjekt : Fritidsbygg	Kommune : Aseral
Byggeplass : Bortelid	Gnr. Bnr :
Type tegning : Plan	Målestokk : 1:50
Tegningsnr : 399	Dato : 25.11.2015
Tegnet av : R. S	
Andre opplysninger :	