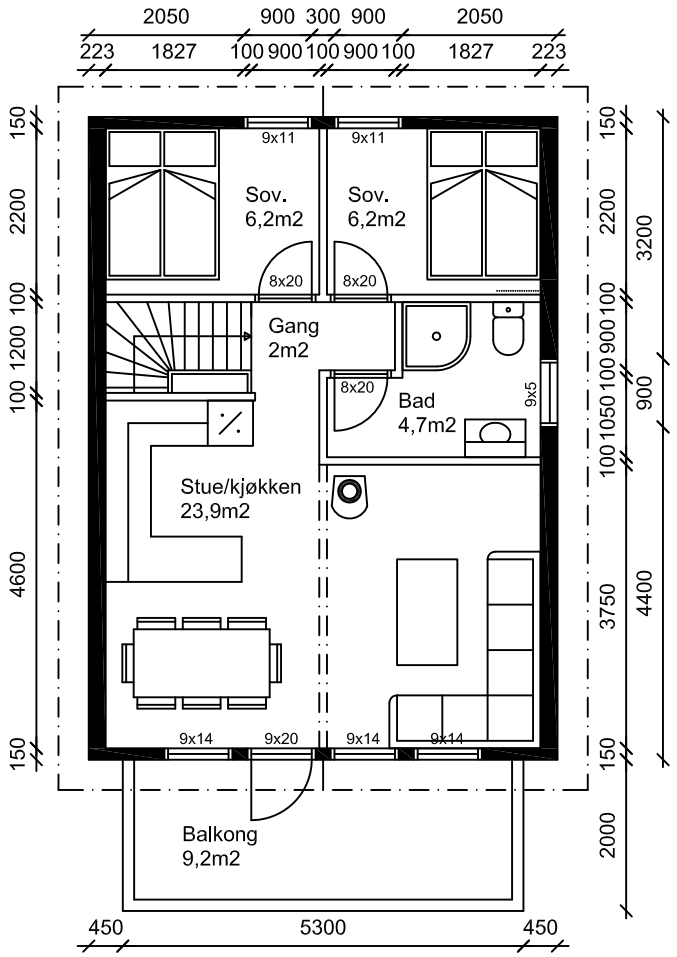

LOFTSPLAN

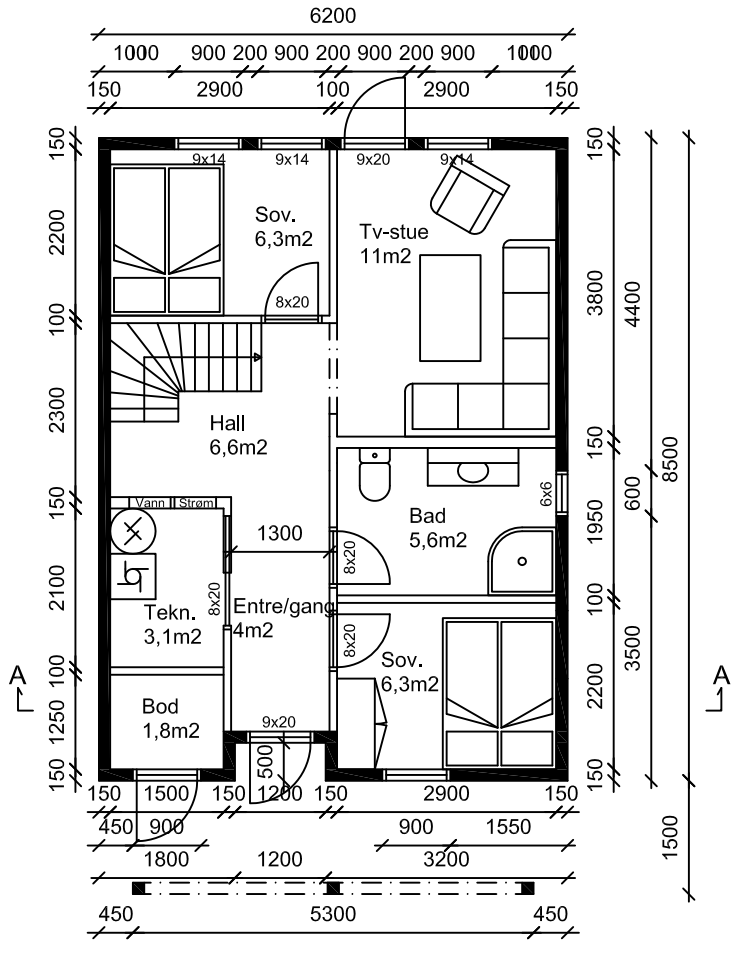

HOVEDPLAN

Grunnflate: 52m2
BYA: 60,7m2
BRA: 94,8m2

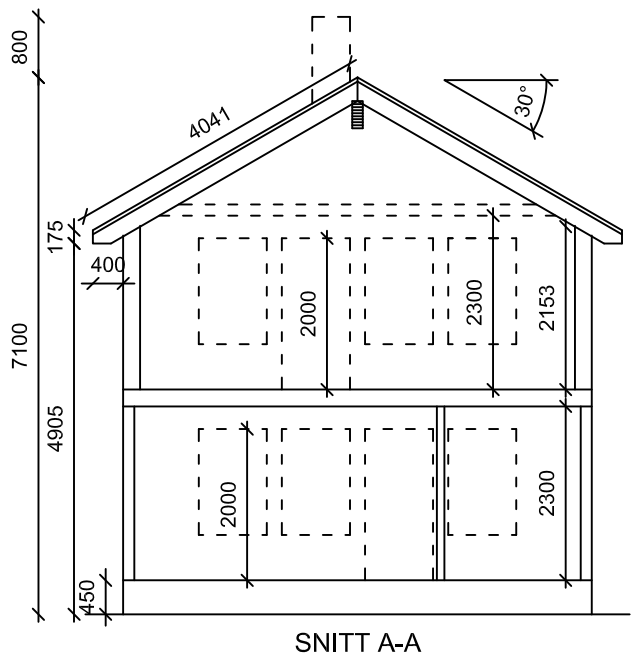

SNITT A-A

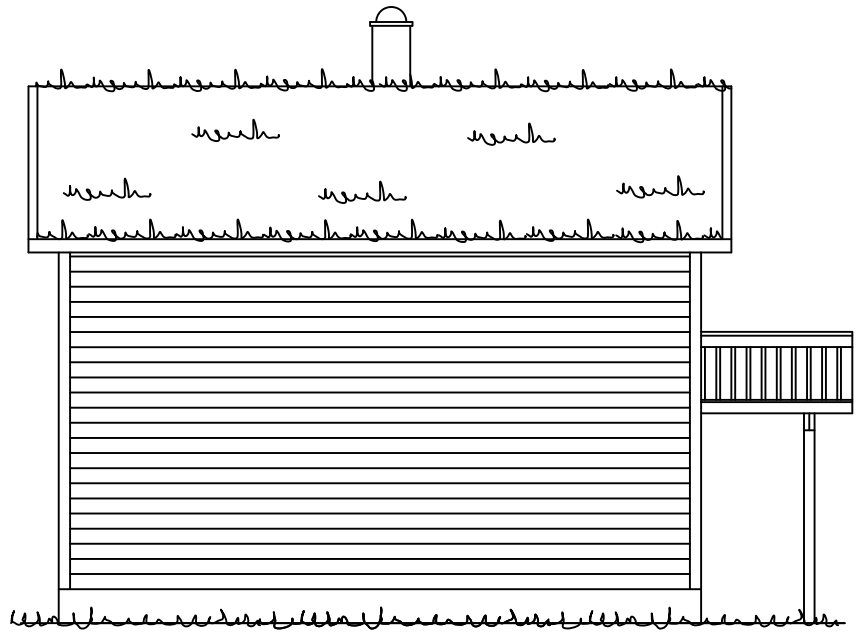

FASADE MOT

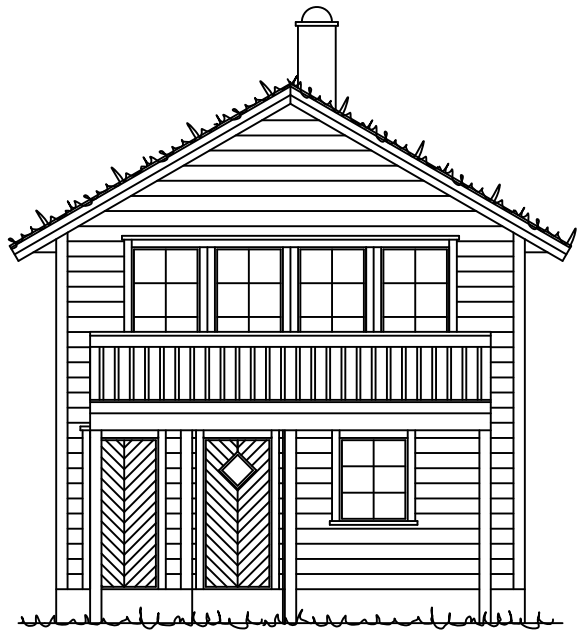

FASADE MOT

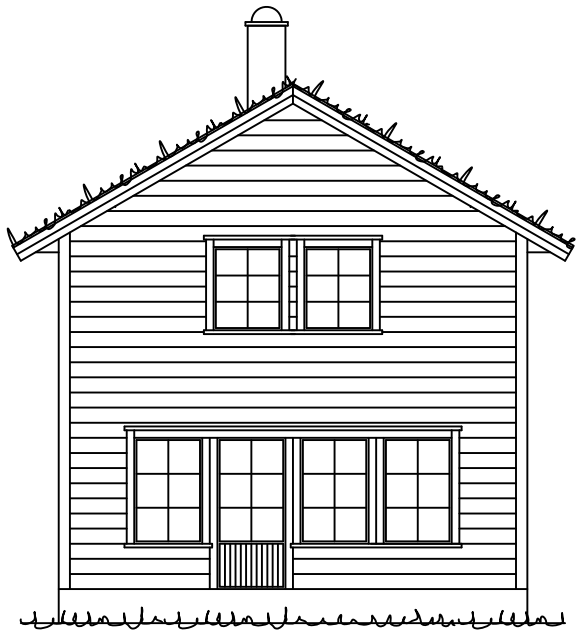

FASADE MOT

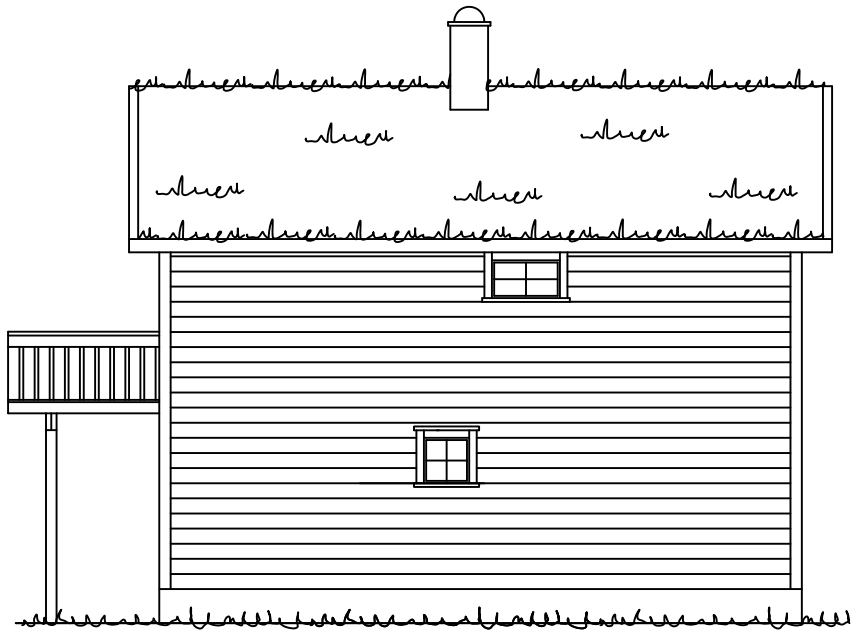

FASADE MOT

Tegninger må ikke kopieres eller delvis kopieres uten samtykke med Åseral Hytter

Åseral HYTTER www.aseralhytter.no

4540 ÅSERAL

Tlf : 38283800 Fax : 38283801

Tlf : Raymond 90752181

Tlf : Eivind 91564829

Mail : raymond@aseralhytter.no
Mail : eivind@aseralhytter.no

Byggherre : Fritidsbygg AS	
Prosjekt : Forslag 3 fritidsbolig område N2	
Byggeplass : Bortelid	Kommune : Åseral
Type tegning : Fasade, plan og snitt	Gnr. Bnr :
Tegningsnr :	Målestokk : 1:100
Tegnet av : R. S	Dato : 14.02.2018
Andre opplysninger :	